

REGIONE PIEMONTE

COMUNE DI

CORNELIANO D'ALBA

P.R.G.C.

**PIANO REGOLATORE
GENERALE COMUNALE**

**VARIANTE URBANISTICA
EX. ART. 17 COMMA 12 N°3**

OGGETTO: NUCLEO STORICO

**ESTREMI DI APPROVAZIONE REGIONALE
D.G.R. N. 18-9999 DEL 10/11/2008
PUBBLICAZIONE B.U.R. N. 47 DEL 20/11/2008**


AGG. CARTOGRAFICO LUGLIO 2007

BASE CARTOGRAFICA 1:1000


DATA FEBBRAIO 2018

TAVOLA

IL SINDACO

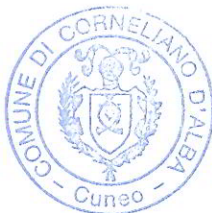

**IL RESPONSABILE
DEL PROCEDIMENTO**

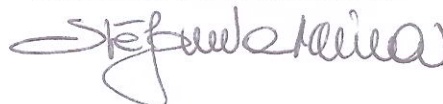

IL PROGETTISTA

IL SEGRETARIO

 **studio
gilardi**
alba Via Assolente 7



**ORDINE DEGLI INGEGNERI
DELLA PROVINCIA DI CUNEO**
Dott. Ing. Francesco Oddenino

PREMESSA

Il Comune di Corneliano d'Alba è dotato di Piano Regolatore Generale Comunale approvato dalla regione Piemonte con Deliberazione Giunta Regionale con D.G.R. n.18-9999 in data 10 Novembre 2008.

Il Piano Regolatore è stato modificato con le seguenti varianti:

- 1) Variante n.1 ex art.17 comma 7 adottata in sede definitiva nel Novembre 2011
- 2) Variante n.2 ex art.17 comma 7 adottata in sede definitiva nel Novembre 2011
- 3) Variante n.3 ex art.17 comma 7 adottata in sede definitiva nel Gennaio 2012

OGGETTO DELLA VARIANTE

Nel rispetto di quanto previsto al comma 12 dell'art. 17 della L.R. 56/77 e s.m.i.:
punto C) gli adeguamenti di limitata entità della localizzazione dei perimetri delle aree sottoposte a strumento urbanistico esecutivo;

Con la presente variante viene modificata una perimetrazione di un Piano di Recupero esistente localizzato nel centro storico di Corneliano d'Alba in Via Manzoni.

Area oggetto di intervento:

foglio n. 12 mappale n. 321.

Su tali mappali è locato un edificio a forma di C confinante con le strade Comunali San Bernardino e Manzoni. Tale edificio è assoggettato a Piano di recupero.

Con la presente variante viene stralciata una parte di tale edificio assoggettato a Piano di Recupero. La parte esclusa dal piano di recupero sarà assoggettata alla normativa prevista per gli edifici del centro storico di Ristrutturazione di tipo B

Di seguito sono riportati due estratti del Piano regolatore vigente (fig. 1) ed in variante (fig. 1 bis).

PRGC VIGENTE

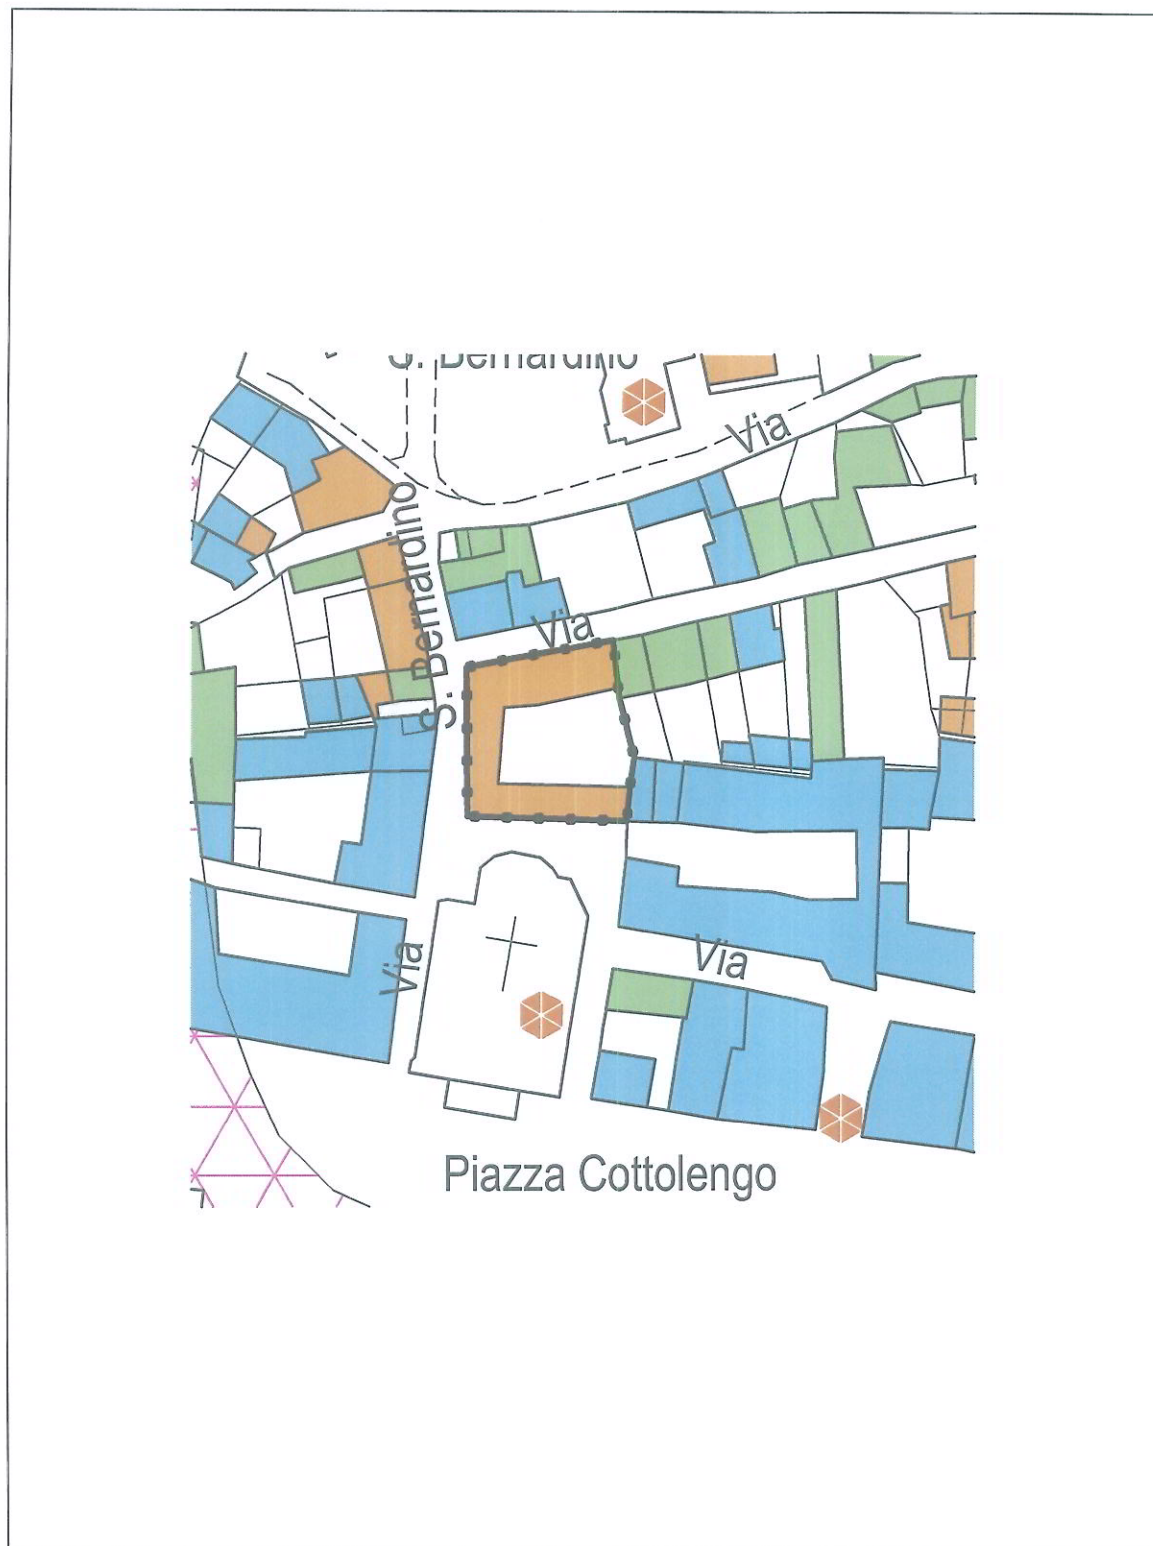


FIGURA 1

SCALA 1:1000

PRGC VARIANTE

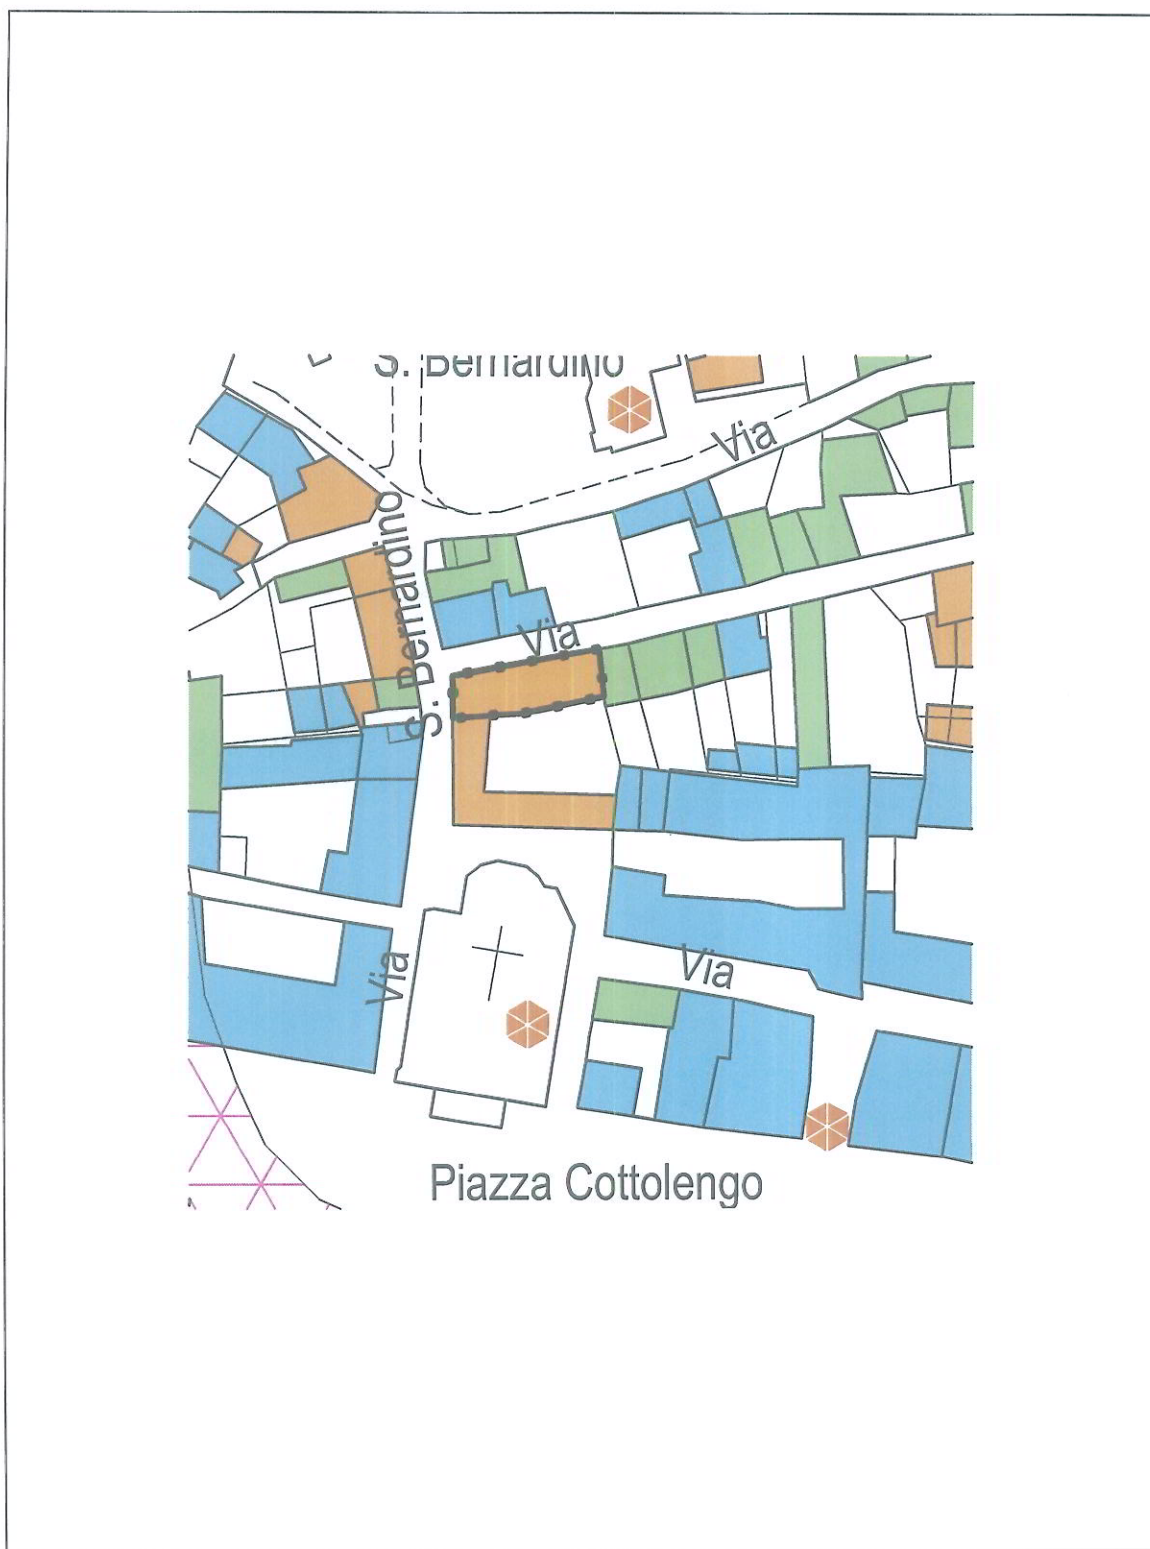


FIGURA 1 BIS

LEGENDA



LIMITE CENTRO STORICO



RESTAURO CONSERVATIVO (CIRCOLARE REGIONALE 5/SG/URB DEL 27/04/1984)



RISTRUTTURAZIONE DI TIPO A (CIRCOLARE REGIONALE 5/SG/URB DEL 27/04/1984)



RISTRUTTURAZIONE DI TIPO B (CIRCOLARE REGIONALE 5/SG/URB DEL 27/04/1984)



EDIFICI VINCOLATI A SENSI D.L. 490/99



EDIFICI NORMATI AI SENSI PUNTO O) ART. 5.1 PAG. 20 DELLE N.T.A.



OBBLIGO DI RESTAURO DELLE FACCIATE



PIANO DI RECUPERO



ALVEI DEI TORRENTI

N

VEDI NORME TECNICHE DI ATTUAZIONE

M

VEDI NORME TECNICHE DI ATTUAZIONE

NORMA TECNICA GENERALE RELATIVA ALL'ASSETTO IDROGEOLOGICO



CLASSE III B3p

GLI INTERVENTI EDILIZI PREVISTI ALL'INTERNO DI QUESTA CLASSE SONO DA RITENERSI INDICATIVI;
ESSI SONO DA VERIFICARE IN FASE ATTUATIVA DI PIANO E DEVONO RISPETTARE LA NORMATIVA
PREVISTA DAGLI ART. 18-19-31-32-34-35-36-37-38-39 DELLA ALLEGATA RELAZIONE GEOLOGICO TECNICA